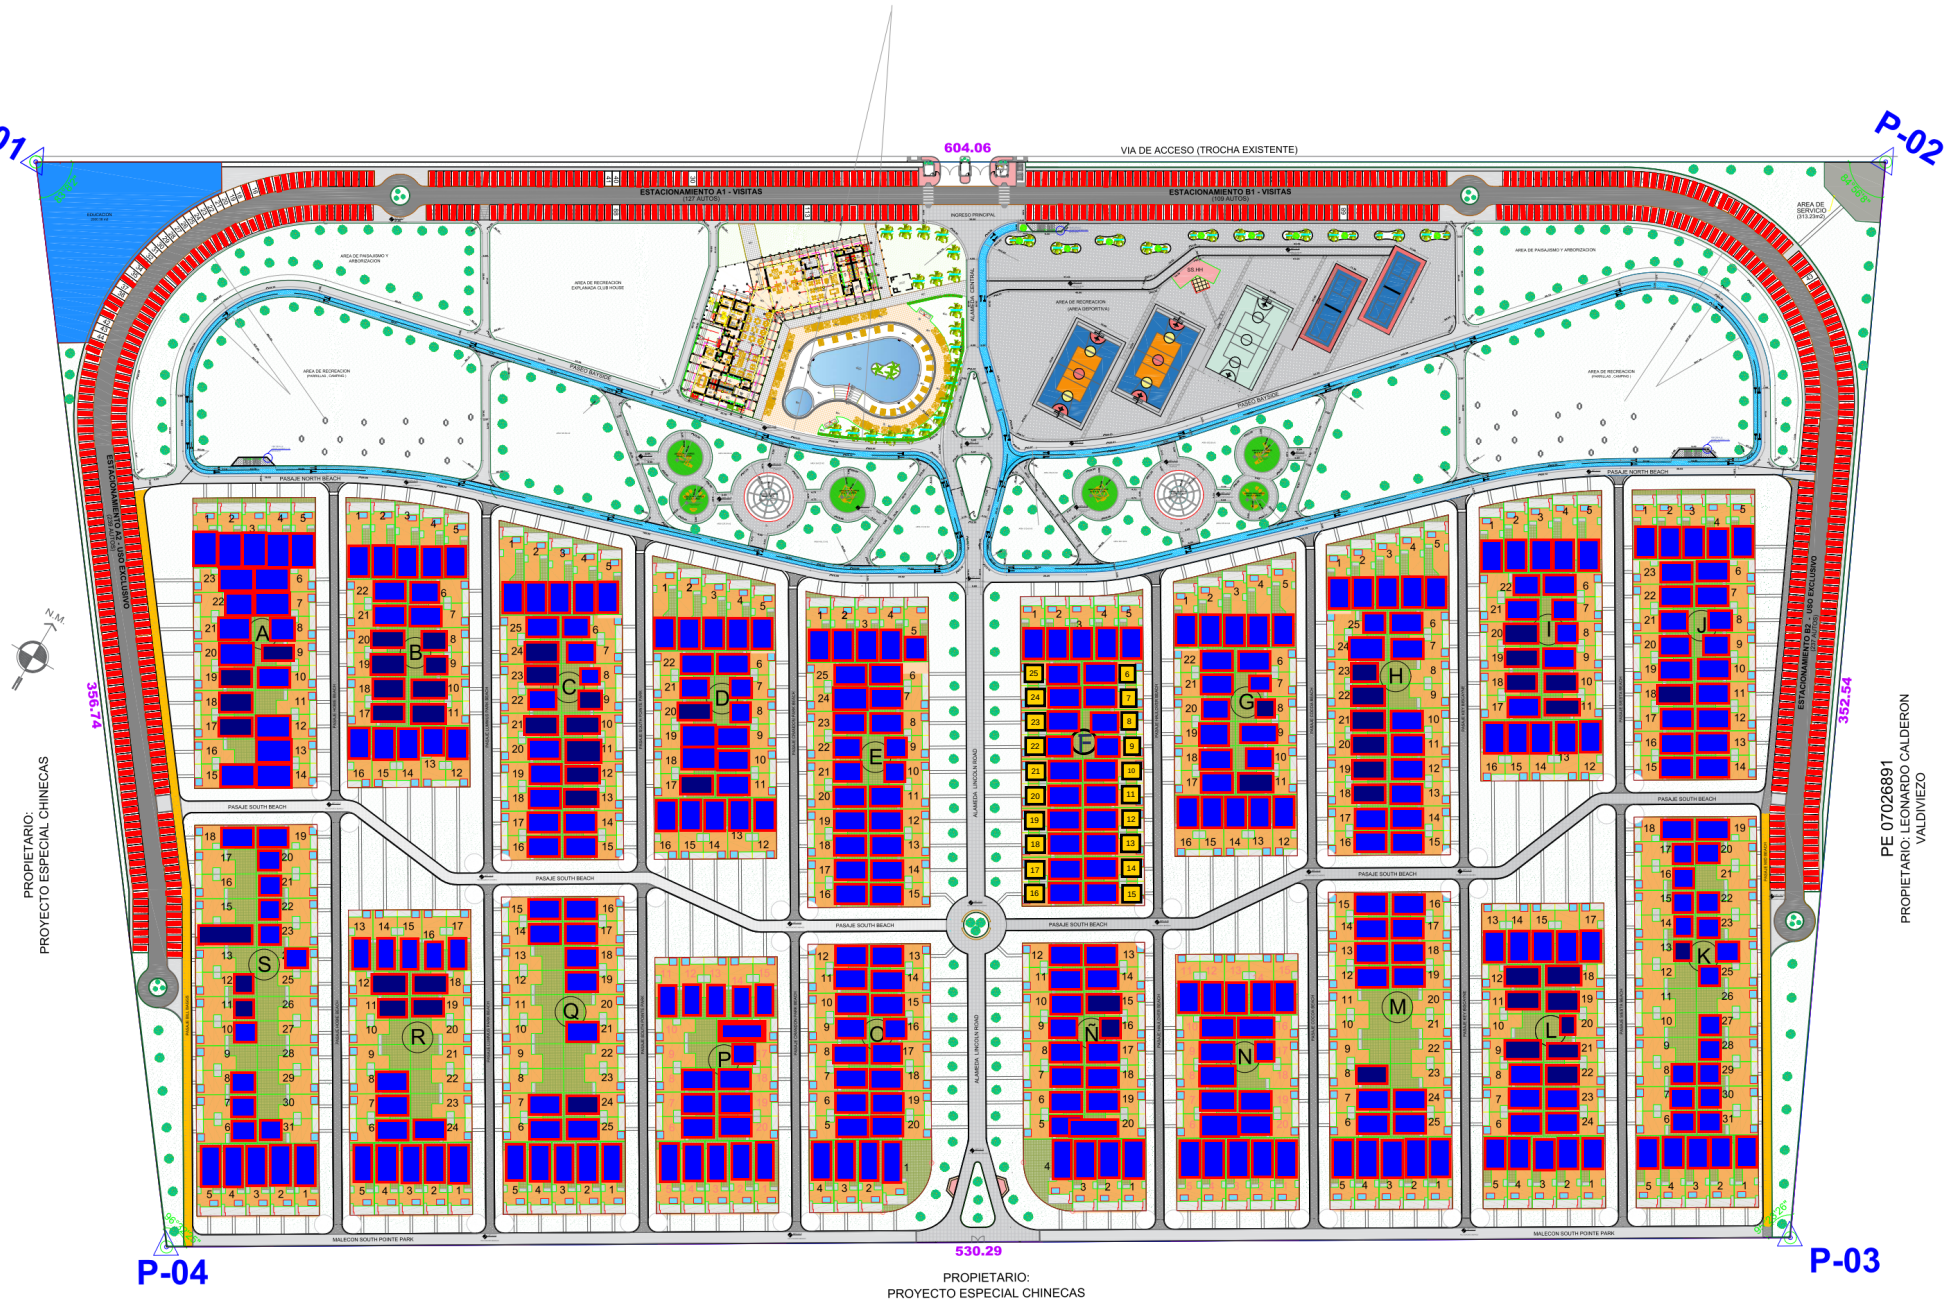
P-01
P-02
P-03
P-04
604.06
VIA DE ACCESO (TROCHA EXISTENTE)
ESTACIONAMIENTO A1 - VISITAS
(127 AUTOS)
ESTACIONAMIENTO B1 - VISITAS
(109 AUTOS)
AREA DE SERVICIO
(313.23m2)
ESTACIONAMIENTO A2 - USO EXCLUSIVO
(107 AUTOS)
ESTACIONAMIENTO B2 - USO EXCLUSIVO
(107 AUTOS)
356.74
352.54
530.29
PASEO BAYSIDE
ALAMEDA CENTRAL
ALAMEDA LINCOLN ROAD
PASAJE NORTH BEACH
PASAJE SOUTH BEACH
MALECON SOUTH POINTE PARK
AREA DE RECREACION
(AREA DEPORTIVA)
AREA DE PASAJISMO Y ARBORIZACION
INGRESO PRINCIPAL
A
B
C
D
E
F
G
H
I
J
K
L
M
N
P
Q
R
S
PROPIETARIO:
PROYECTO ESPECIAL CHINECAS
PROPIETARIO:
PROYECTO ESPECIAL CHINECAS
PE 07026891
PROPIETARIO: LEONARDO CALDERON
VALDIVIEZO