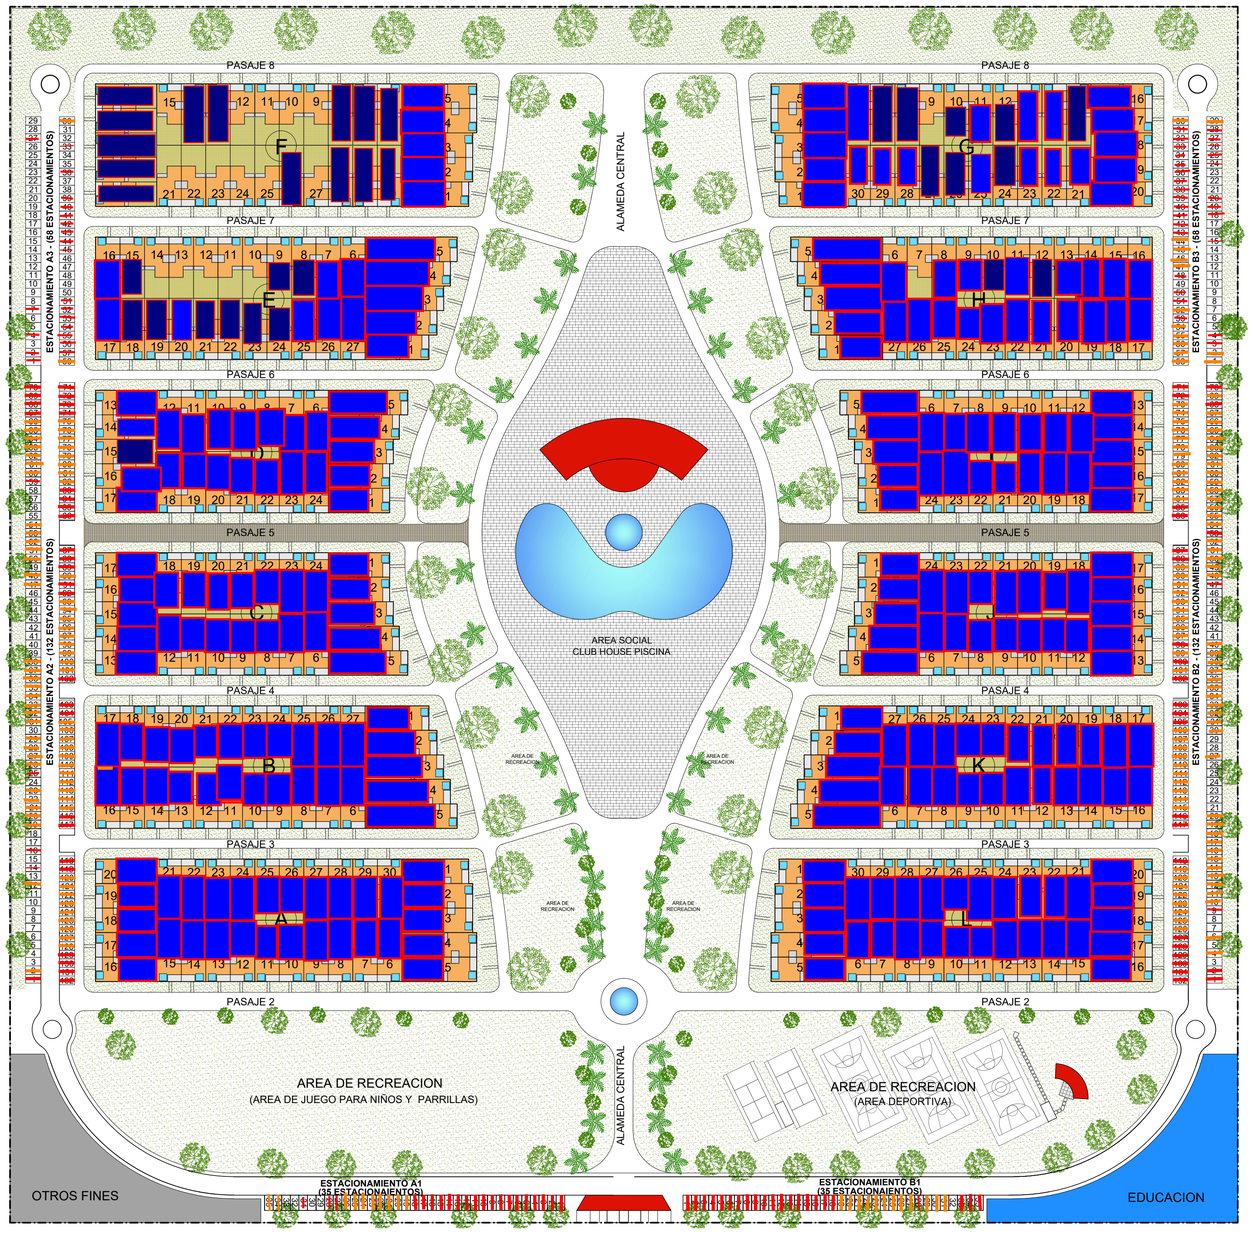

ETAPA 3
PROPUESTA
PARQUE LINEAL

.	.. / .. / ..	.....	.....	.....
REV. N°	FECHA	DESCRIPCION	REVISO	APROBO
CODIGO SIG:		MBP - IN - PLA		

LEONARDO CALDERON VALDIVIEZO
Propietario de terrenos

TITULO:
PLANO DE LOTIZACIÓN ETAPA 03

PROYECTO:
MIAMI BEACH PERUANO

DIBUJO : I. CUSTODIO	REVISO : I. CUSTODIO	ESCALA : 1/1000
APROBO : A. ALFARO	FECHA : MAY. 2024	PLANO N°: PL03 - 1/1