


# 4TO CONDOMINIO

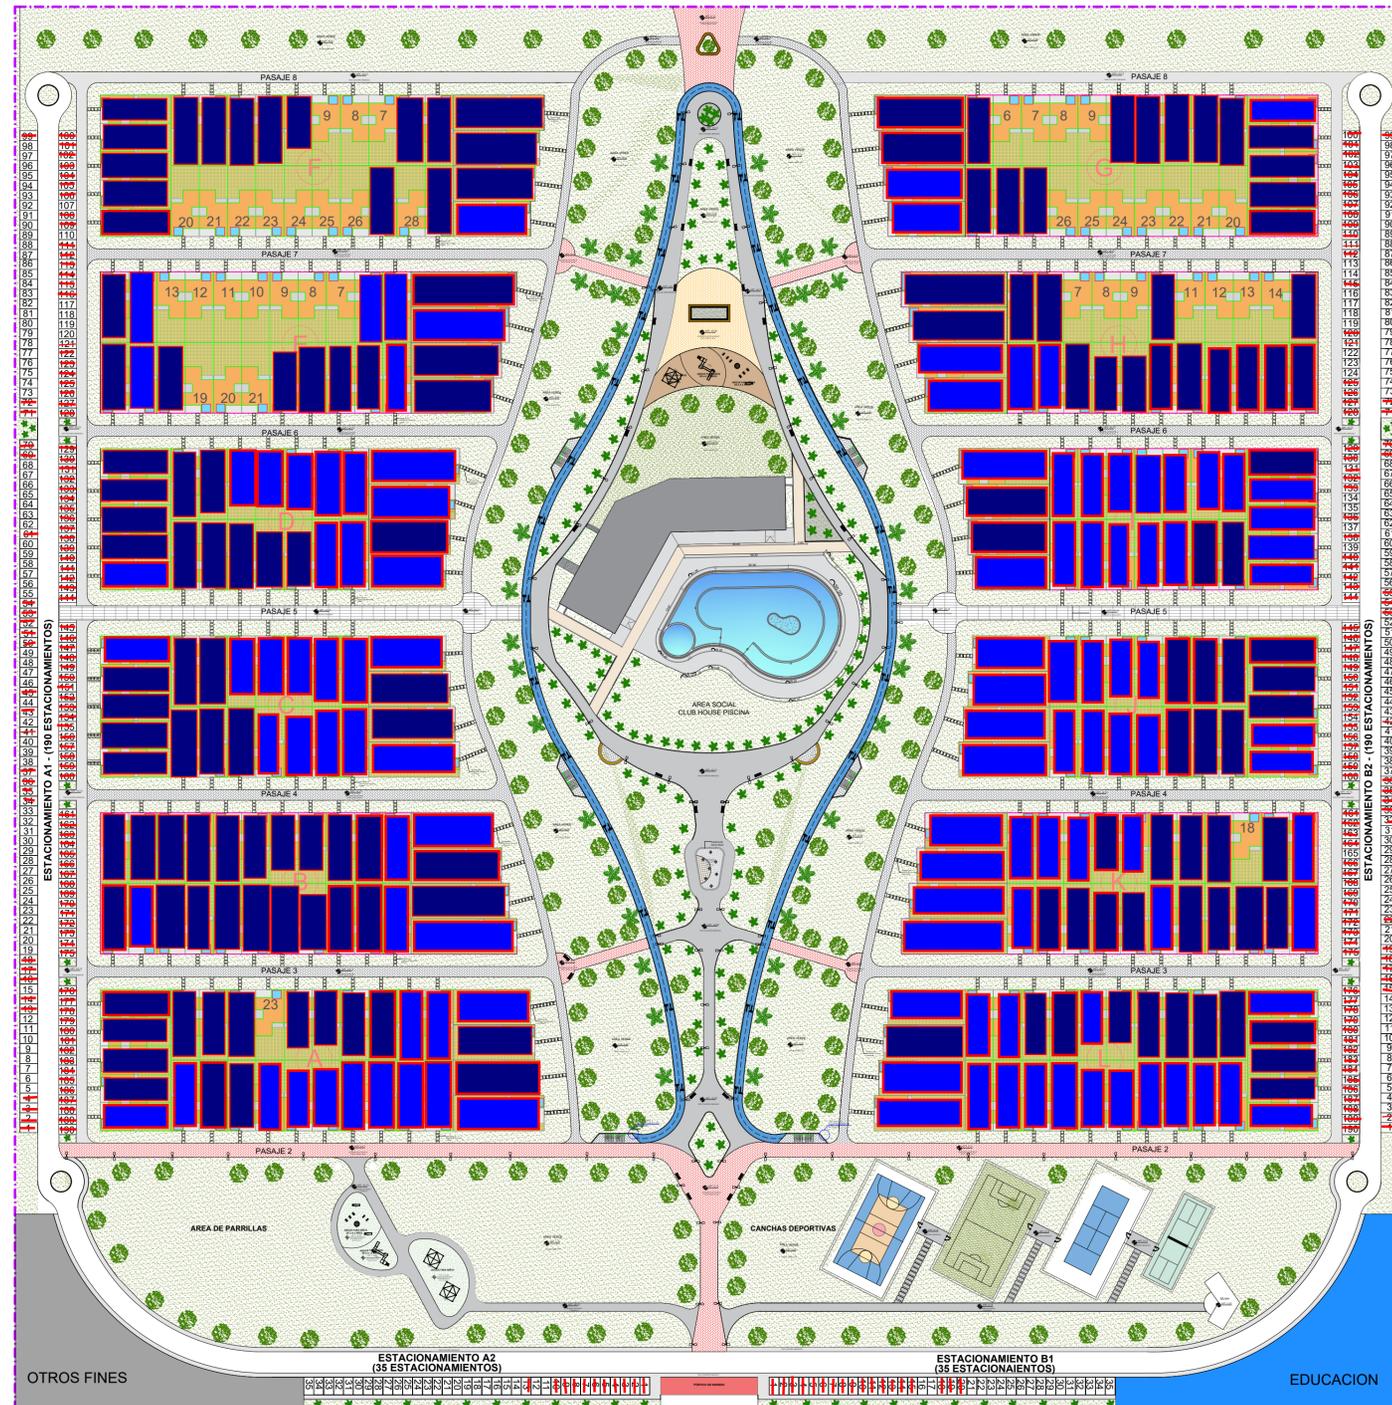

REV. N°	FECHA	DESCRIPCION	REVISO	APROBO
CODIGO SIG: MBP - IN - PLA-PL04-1				
<b>LEONARDO CALDERON VALDIVIEZO</b> <small>Propietario de terrenos</small>				
TITULO: <b>PLANO DE LOTIZACION ETAPA 04</b>				
PROYECTO: <b>MIAMI BEACH PERUANO</b>				
DIBUJO :	REVISO :	ESCALA :		
APROBO :	FECHA :	PLANO N°:		
	JUL. 2024	PL04. 1		