


EDUCACION

OTROS FINES

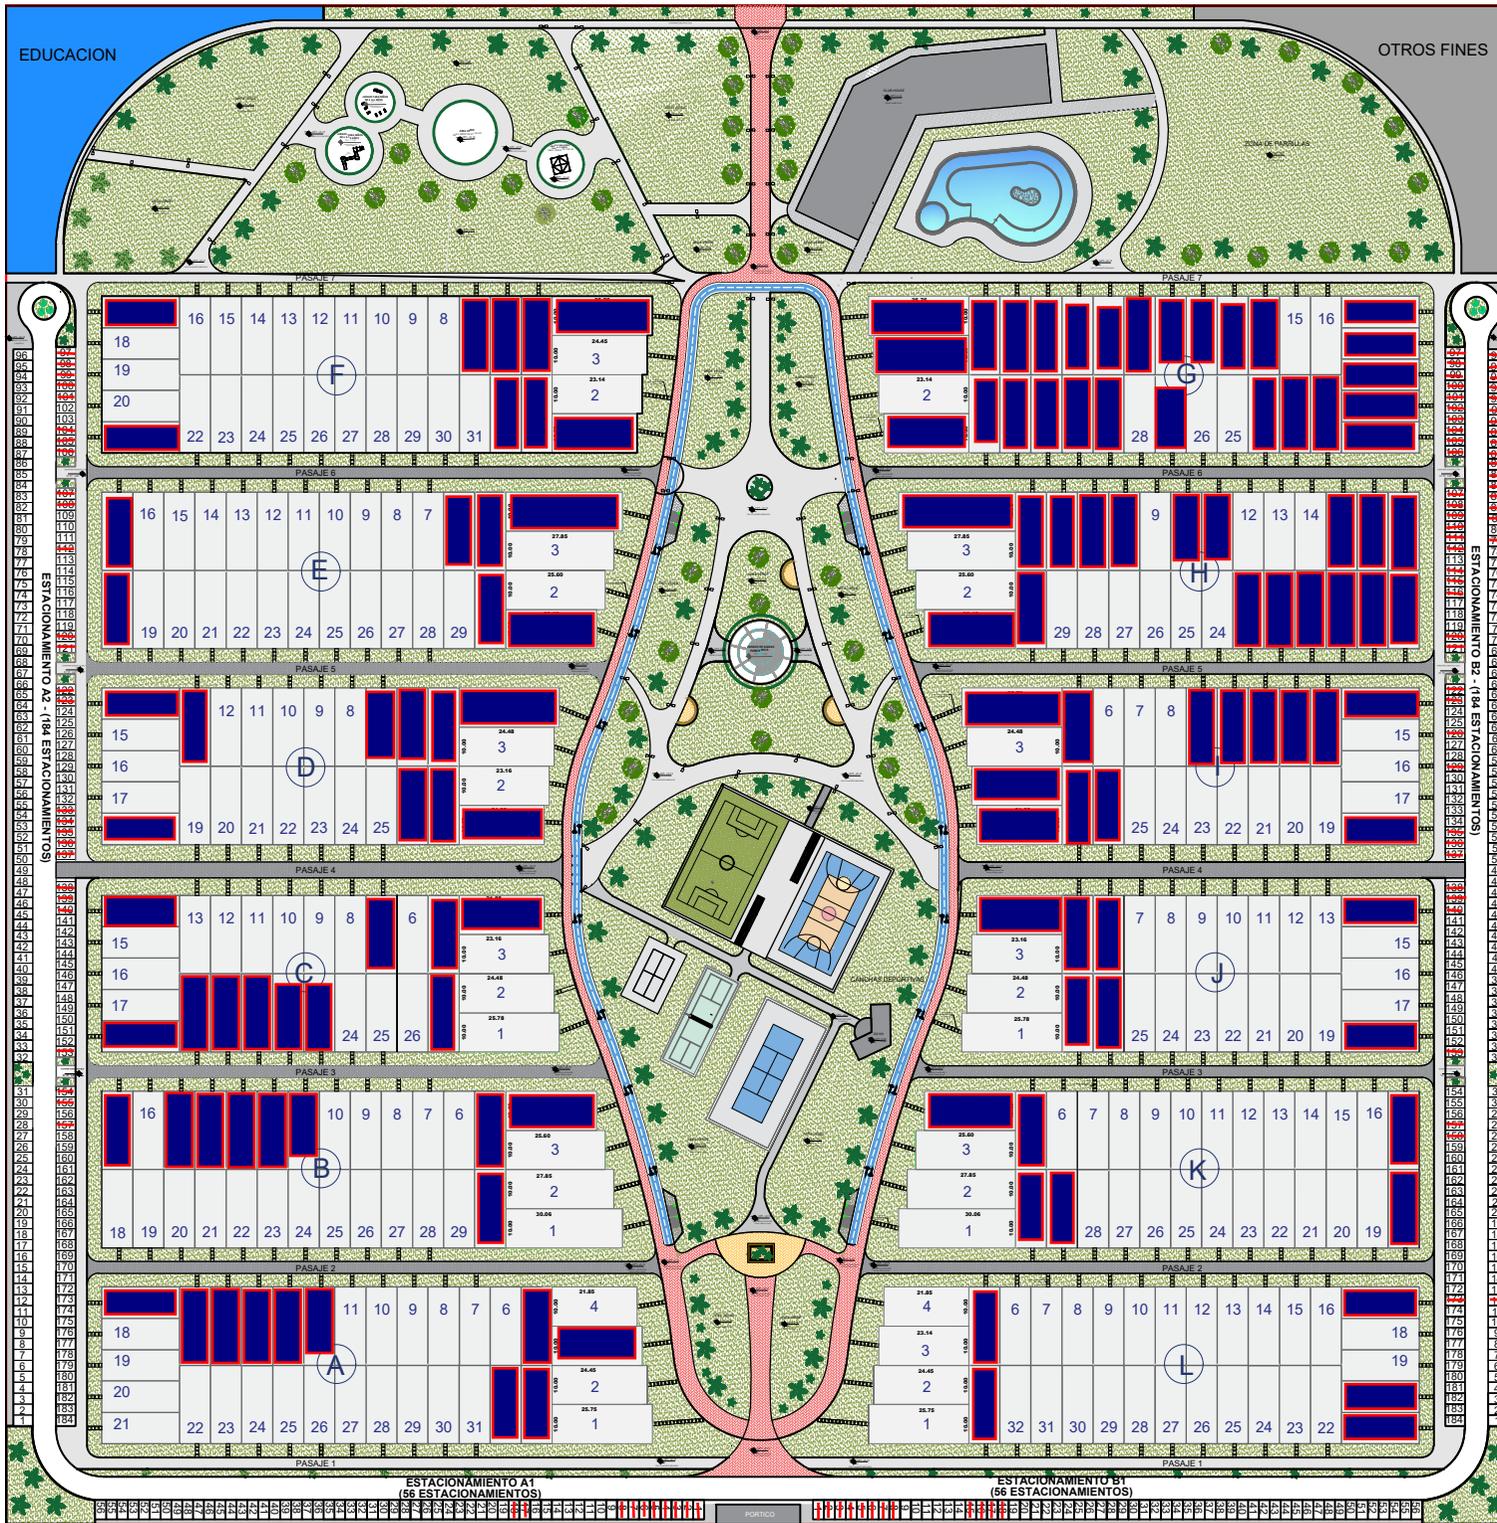

ESTACIONAMIENTO A2 - (184 ESTACIONAMIENTOS)

ESTACIONAMIENTO B2 - (184 ESTACIONAMIENTOS)

ESTACIONAMIENTO A1 (56 ESTACIONAMIENTOS)

ESTACIONAMIENTO B1 (56 ESTACIONAMIENTOS)

PROYECTO